




Rzut przyziemia

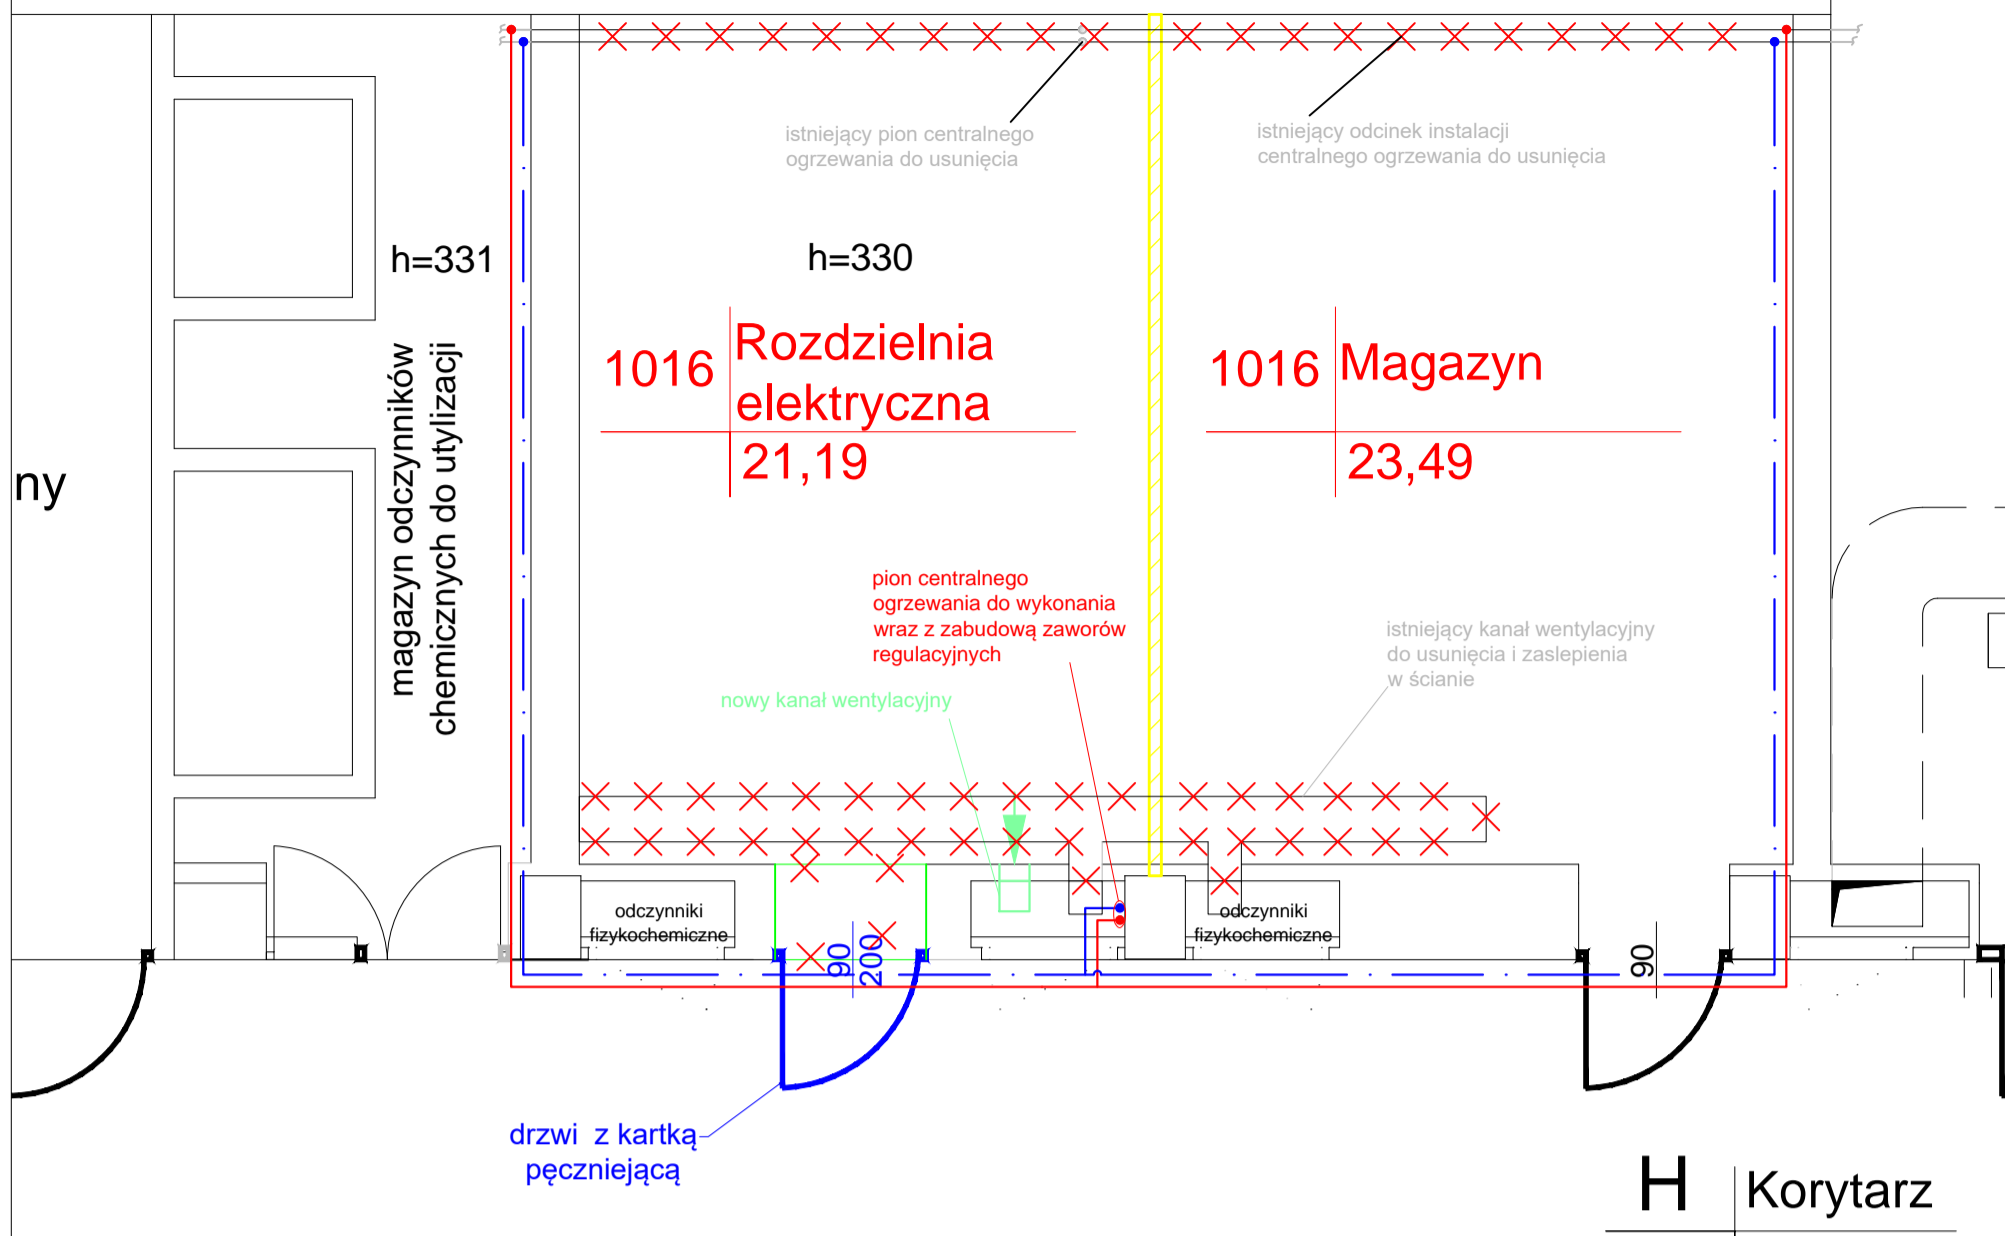

Rzut parteru

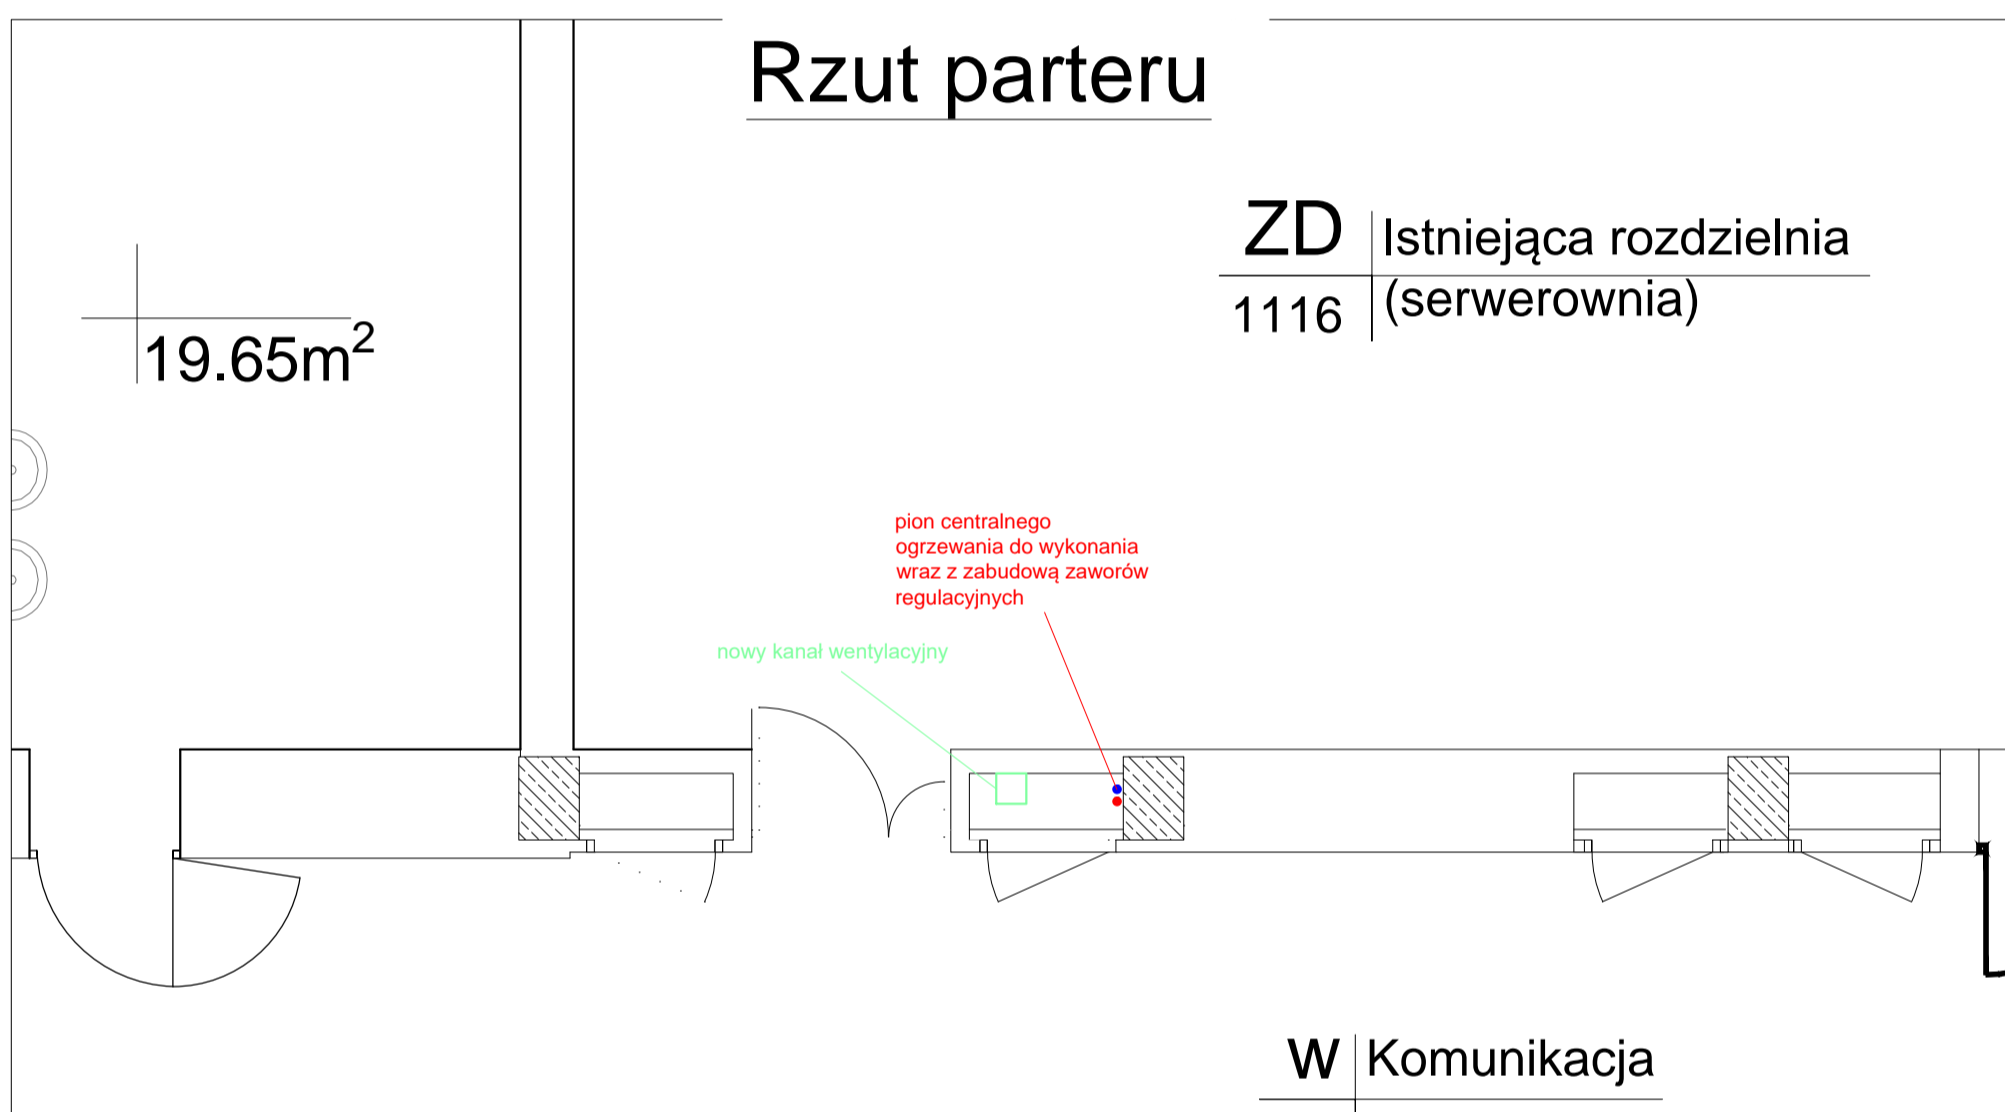

Rzut piętra

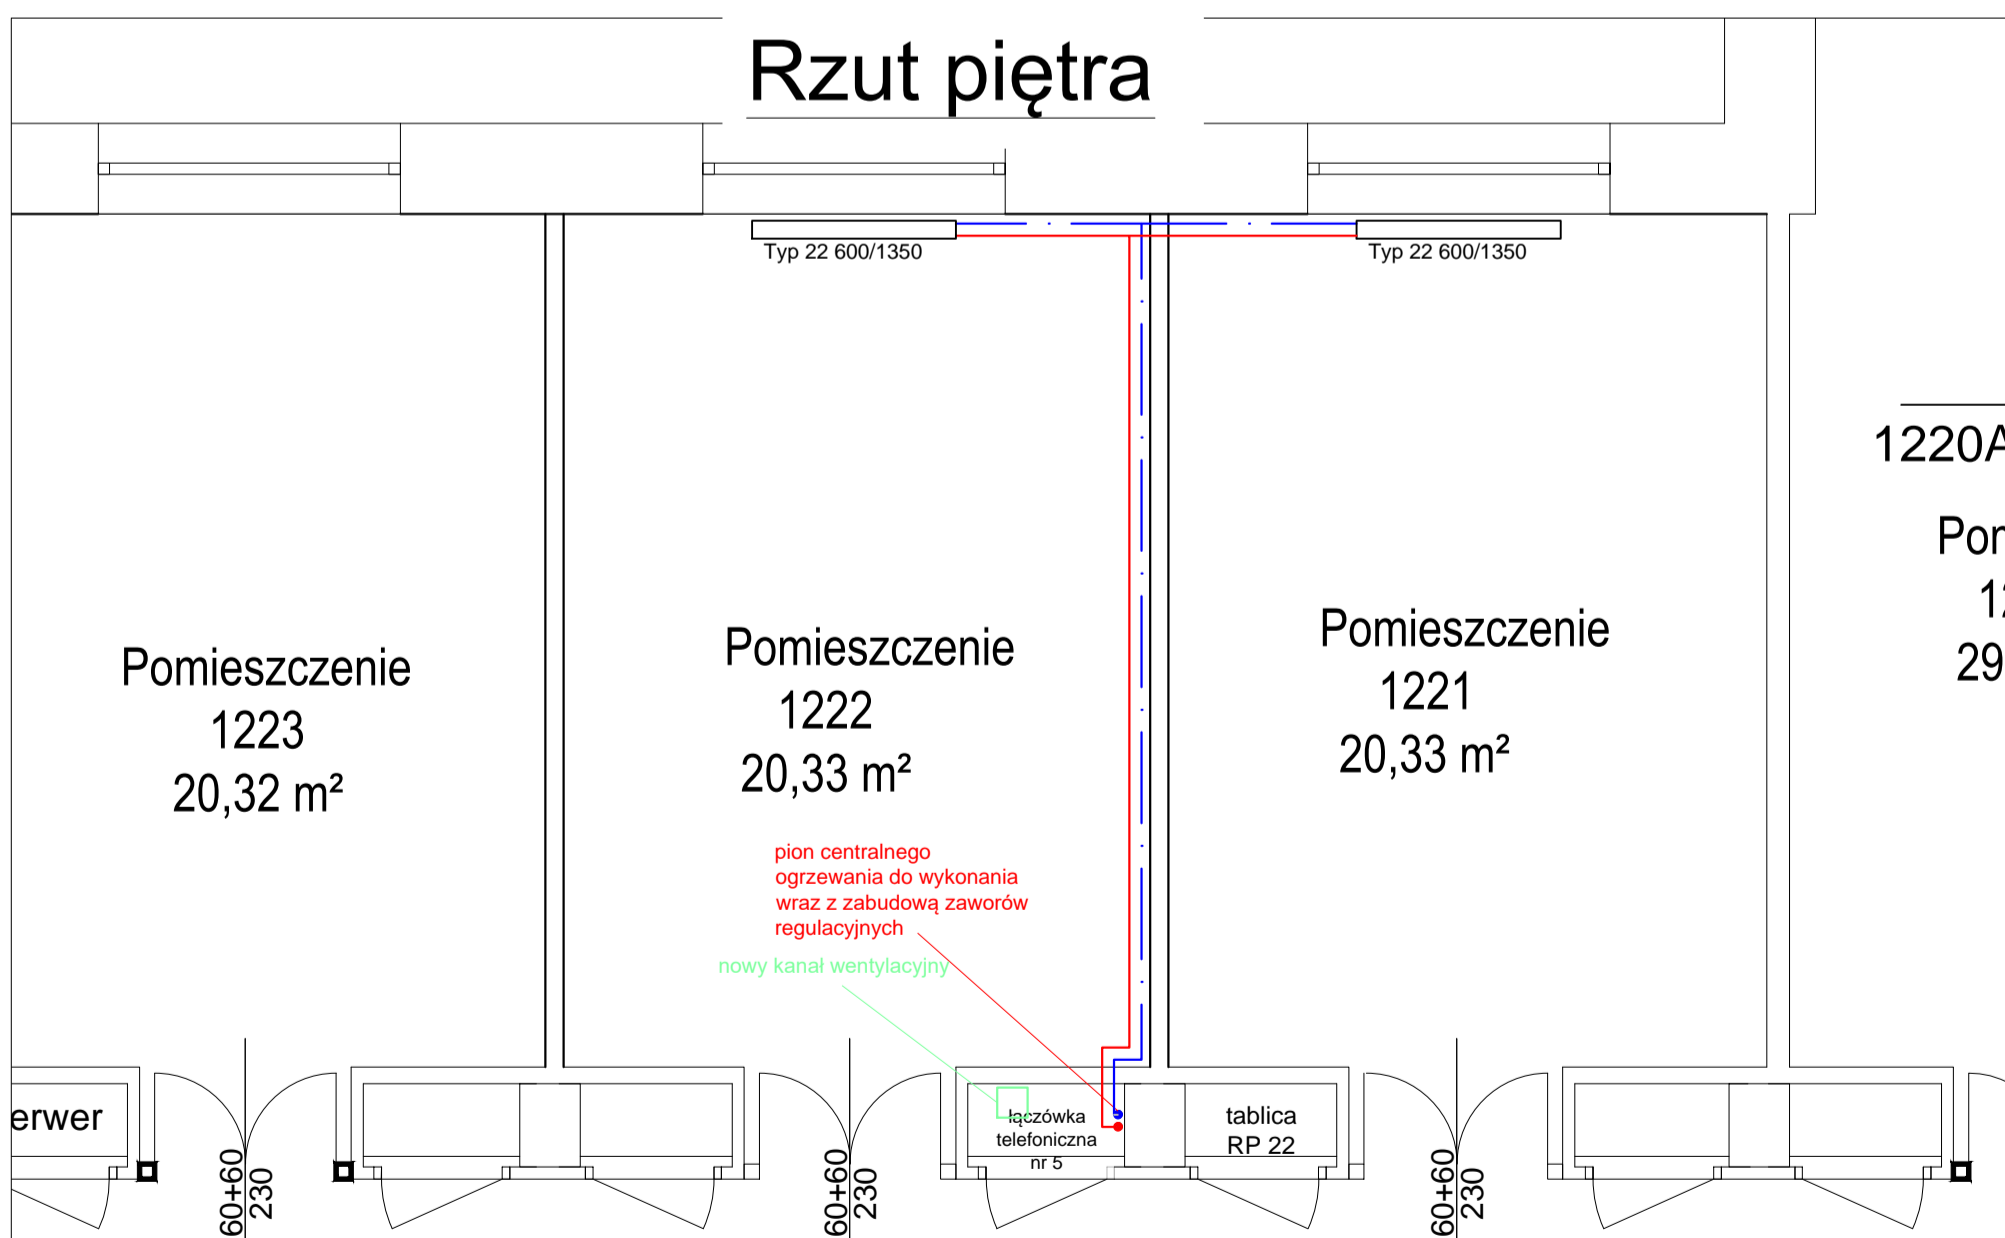

Legenda:

- = x = elementy do demontażu
- ściany/zamurowania do wykonania

inwestor: Instytut Fizyki Jądrowej im. H. Niewodniczańskiego Polskiej Akademii Nauk w Krakowie ul. Radzikowskiego 152; 31-342 Kraków		
obiekt: BUDYNEK GŁÓWNY - ROZDZIELNIA		
adres: ul. Radzikowskiego 152; 31-342 Kraków		
Autor opracowania:	mgr inż. Bartłomiej Stachniak - nr uprawnień 171/02	skala: 1:50
Kreślił:	mgr inż. Katarzyna Ćwiertnia	15.11.2018
treść: RZUT ROZDZIELNI W BUDYNKU NR 1		rys. nr: 02