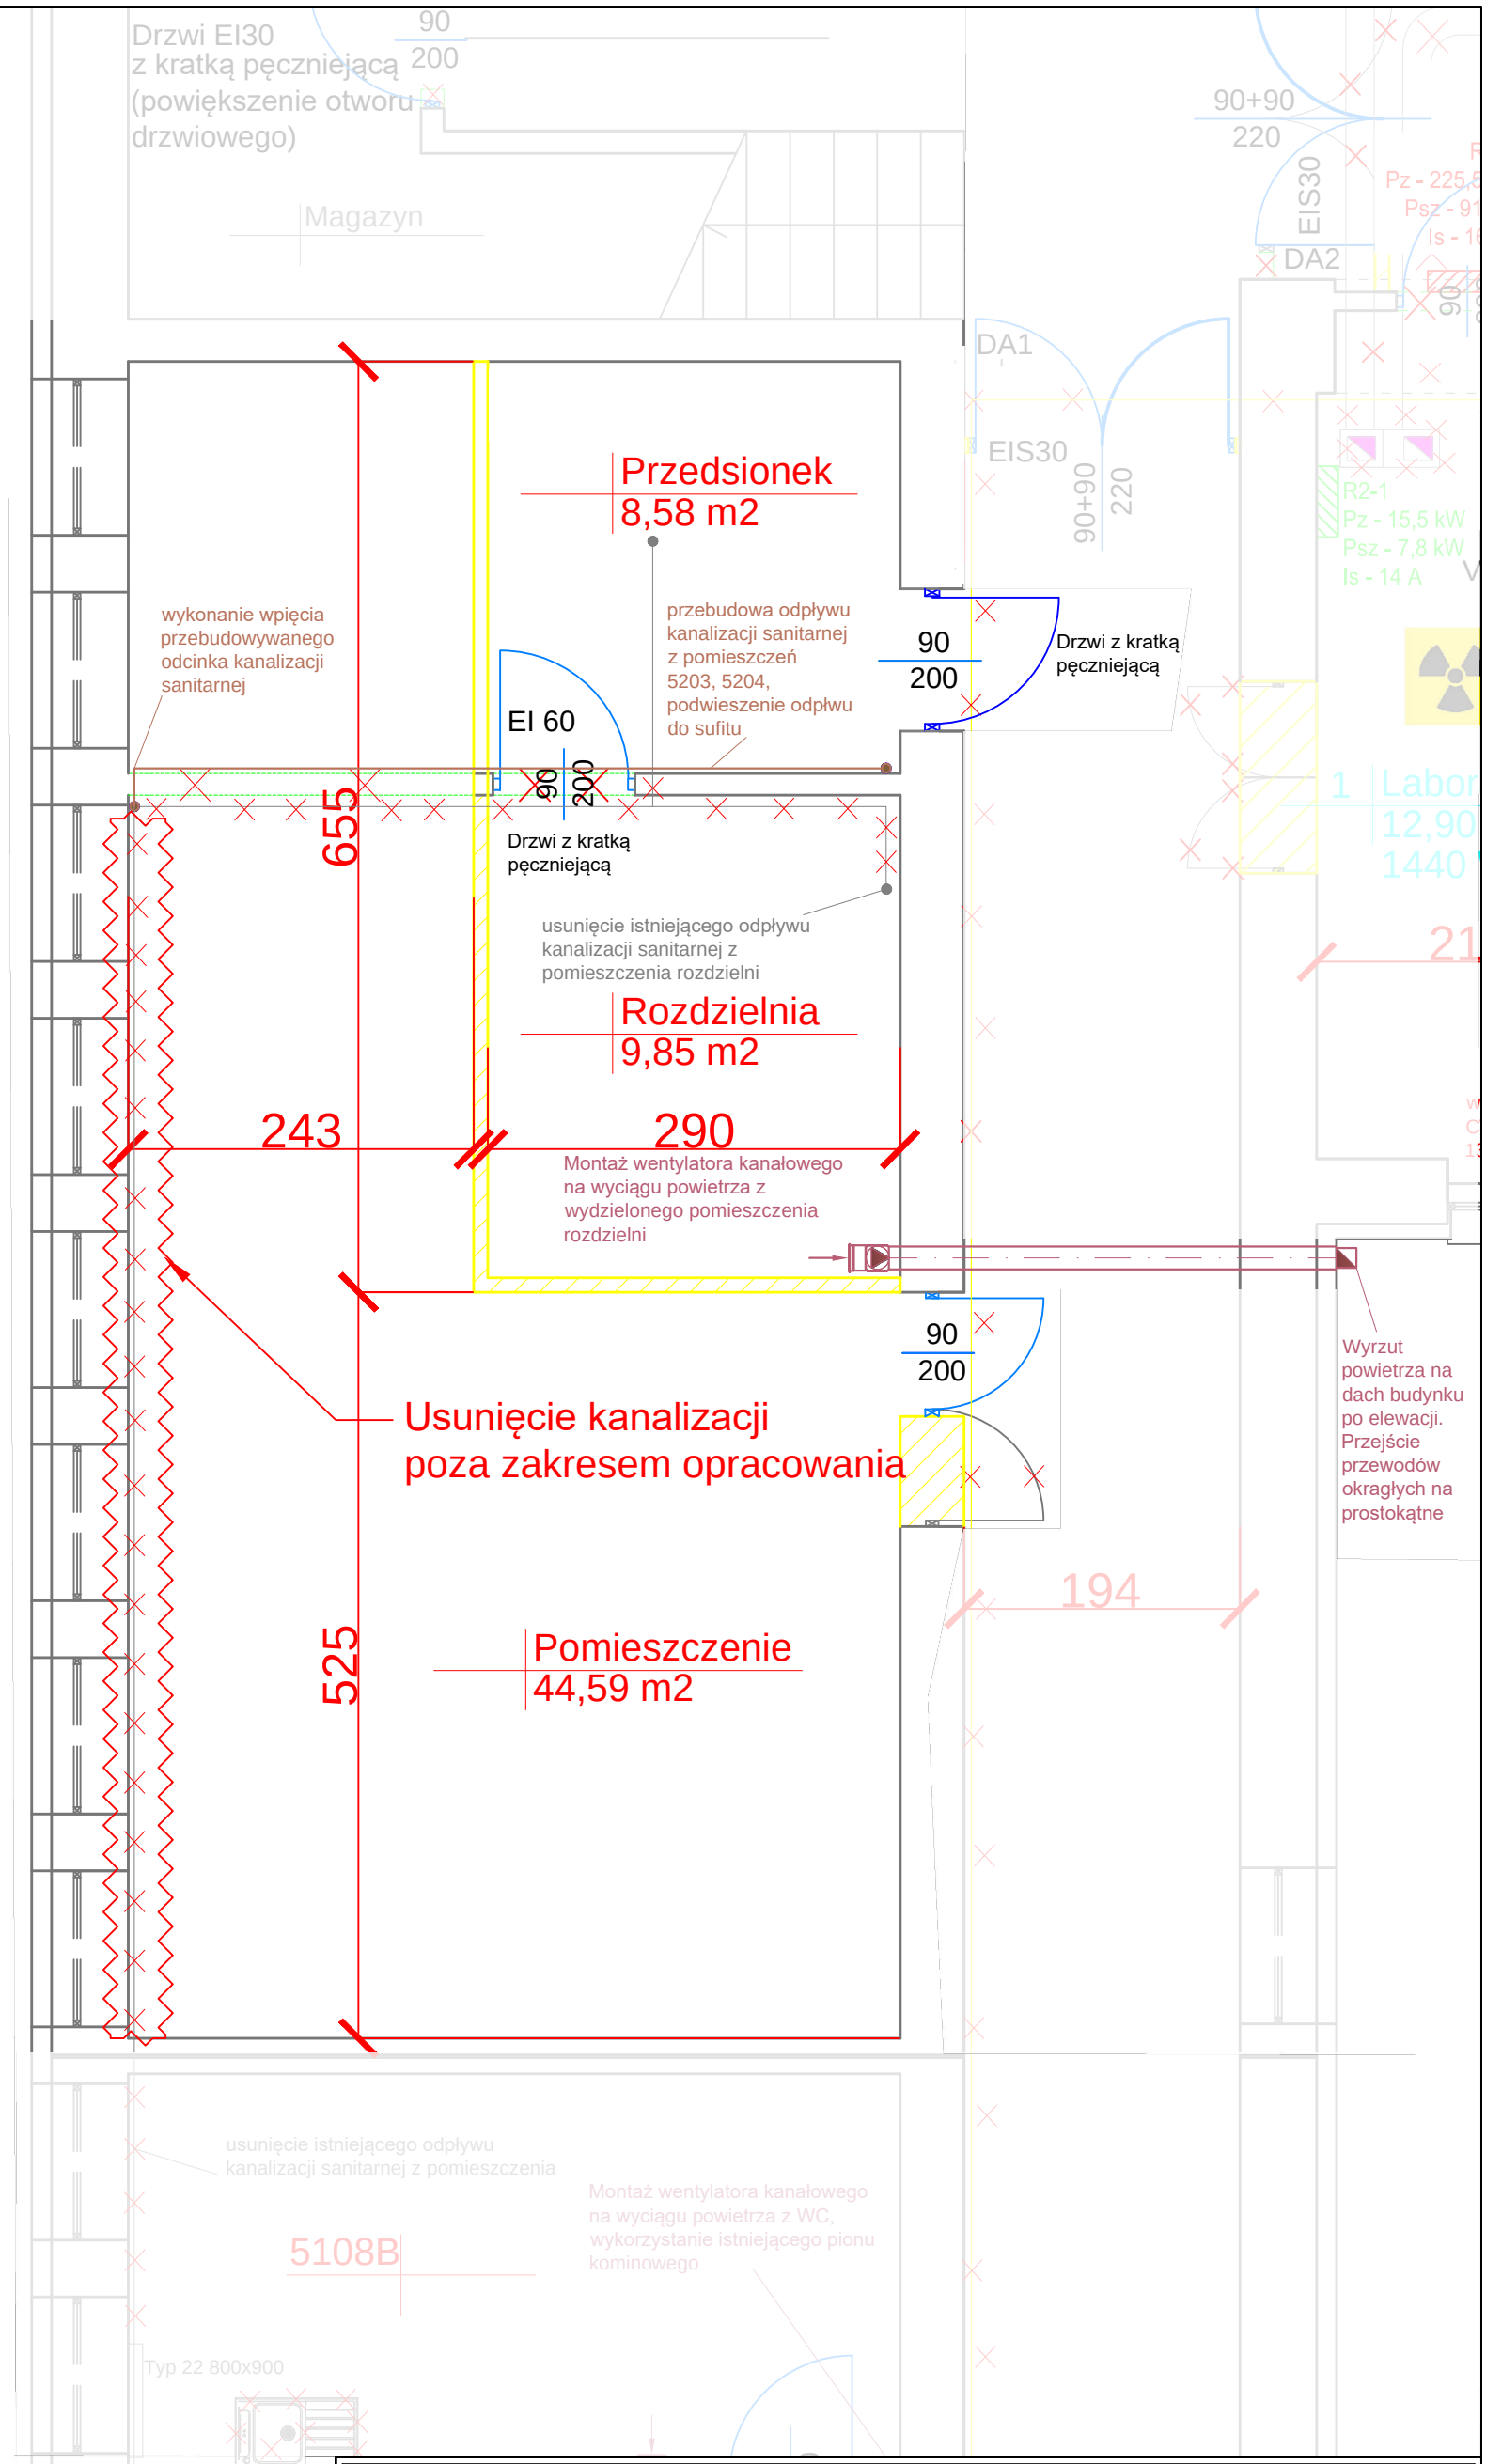

inwestor:	Instytut Fizyki Jądrowej im. H. Niewodniczańskiego Polskiej Akademii Nauk w Krakowie ul. Radzikowskiego 152; 31-342 Kraków	
obiekt:	BUDYNEK GŁÓWNY - ROZDZIELNIA	
adres:	ul. Radzikowskiego 152; 31-342 Kraków	
Autor opracowania:	mgr inż. Bartłomiej Stachniak - nr uprawnień 171/02	skala: 1:50
Kreślił:	mgr inż. Katarzyna Ćwiertnia	15.11.2018
treść:	RZUT ROZDZIELNI W BUDYNKU GŁÓWNYM	rys. nr: 01